

ΕΦΗΜΕΡΙΔΑ ΤΗΣ ΚΥΒΕΡΝΗΣΕΩΣ

ΤΗΣ ΕΛΛΗΝΙΚΗΣ ΔΗΜΟΚΡΑΤΙΑΣ

7 Μαρτίου 2018 | ΤΕΥΧΟΣ ΔΕΥΤΕΡΟ | Αρ. Φύλλου **796**

ΑΠΟΦΑΣΕΙΣ

Αριθμ. ΔΥδρογ/Δ/οικ.171588

Τροποποίηση της οικ. 170377/13-01-2016 απόφασης του Υπουργού ΠΕΝ «Εγκατάσταση και διαδρομή του Ελληνικού Τμήματος του Διαδριατικού Αγωγού Φυσικού Αερίου Υψηλής Πίεσης (TAP) στην Περιφερειακή Ενότητα Ροδόπης της Περιφέρειας Ανατολικής Μακεδονίας-Θράκης», ως προς την επέκταση της ζώνης κατασκευής στην περιοχή μεταξύ των IP 0291-02 και IP 0292 του ποταμού Κομψάτου, στη Δημοτική Ενότητα Ιάσμου της Περιφερειακής Ενότητας Ροδόπης της Περιφέρειας Ανατολικής Μακεδονίας-Θράκης.

Ο ΥΠΟΥΡΓΟΣ ΠΕΡΙΒΑΛΛΟΝΤΟΣ ΚΑΙ ΕΝΕΡΓΕΙΑΣ

Έχοντας υπόψη:

1. Το π.δ. 63/2005 «Κωδικοποίηση της νομοθεσίας για την Κυβέρνηση και τα Κυβερνητικά Όργανα» (ΦΕΚ 98/Α/22-04-2005).

2. Το π.δ. 132/2017 «Οργανισμός Υπουργείου Περιβάλλοντος και Ενέργειας» (ΦΕΚ 160/Α/30-10-2017).

3. Το άρθρο 4 του π.δ. 70/2015 «Ανασύσταση των Υπουργείων Πολιτισμού και Αθλητισμού, Υποδομών…» (ΦΕΚ 114/Α/22-09-2015).

4. Το π.δ. 125/2016 «Διορισμός Υπουργών, Αναπληρωτών Υπουργών και Υφυπουργών» (ΦΕΚ 210/Α/05-11-2016).

5. Τα άρθρα 165 έως και 177 του ν. 4001/2011 (Α' 179) «Για τη λειτουργία Ενεργειακών Αγορών Ηλεκτρισμού και Φυσικού Αερίου, για Έρευνα, Παραγωγή και δίκτυα μεταφοράς Υδρογονανθράκων και άλλες ρυθμίσεις» και ειδικότερα το άρθρο 176 αυτού.

6. Τον ν.4145/2013 «Κύρωση της Συμφωνίας μεταξύ της Δημοκρατίας της Αλβανίας, της Ελληνικής Δημοκρατίας και της Ιταλικής Δημοκρατίας αναφορικά με τον Αγωγό Φυσικού Αερίου The Trans Adriatic Pipeline Project μετά του Παραρτήματος αυτής» (ΦΕΚ 89/Α/18-04-2013).

7. Τον ν.4217/2013 «Κύρωση Συμφωνίας Φιλοξενούσας Χώρας μεταξύ της Ελληνικής Δημοκρατίας και της TRANS ADRIATIC PIPELINE AG» (ΦΕΚ 267/Α/10-12-2013).

8. Το άρθρο 45 του ν.4277/2014 «Νέο Ρυθμιστικό Σχέδιο Αθήνας – Αττικής και άλλες διατάξεις» (ΦΕΚ 156/Α/01-08-2014).

9. Την παρ. 7.1 του άρθρου 7 της Δ3/Α/οικ.4303/22-02-2012 απόφασης του Υφυπουργού Περιβάλλοντος, Ενέργειας και Κλιματικής Αλλαγής «Τεχνικός Κανονισμός "Συστήματα μεταφοράς Φυσικού Αερίου με Μέγιστη Πίεση Λειτουργίας άνω των 16 bar"» (ΦΕΚ 603/Β/05-03-2012), όπως ισχύει.

10. Τα άρθρα 3 και 4 του ν. 1650/1986 «Για την Προστασία Περιβάλλοντος» (ΦΕΚ 160/16-10-1986), όπως ισχύουν δυνάμει του άρθρου 31 του ν. 4014/2011 «Περιβαλλοντική αδειοδότηση έργων και δραστηριοτήτων, ρύθμιση αυθαιρέτων σε συνάρτηση με δημιουργία περιβαλλοντικού ισοζυγίου και άλλες διατάξεις αρμοδιότητας Υπουργείου Περιβάλλοντος» (ΦΕΚ 209/Α/21-09-2011).

11. Την οικ. 174848/12-09-2014 απόφαση του Υπουργού Περιβάλλοντος, Ενέργειας και Κλιματικής Αλλαγής «Έγκριση Περιβαλλοντικών Όρων (ΕΠΟ) για την Κατασκευή και Λειτουργία του έργου "Διαδριατικός Αγωγός Φυσικού Αερίου Υψηλής Πίεσης (TAP) & Συνοδευτικές Εγκαταστάσεις – Ελληνικό Τμήμα"», δεκαετούς ισχύος, όπως τροποποιήθηκε με τις οικ. 30727/16-06-2016 και οικ.9197/21-02-2017 όμοιές της.

12. Την οικ. 170377/13-01-2016 απόφαση του Υπουργού ΠΕΝ «Εγκατάσταση και διαδρομή του Ελληνικού Τμήματος του Διαδριατικού Αγωγού Φυσικού Αερίου Υψηλής Πίεσης (TAP) στην Περιφερειακή Ενότητα Ροδόπης της Περιφέρειας Ανατολικής Μακεδονίας-Θράκης.» (ΦΕΚ 862/Β/30-03-2016), όπως τροποποιήθηκε με τις οικ.18051/06-07-2016 (ΦΕΚ 2399/Β/03-08-2016) και οικ.176421/11-05-2017 (ΦΕΚ 1749/Β/19-05-2017) όμοιές της και διορθώθηκε με την οικ. 179346/24-07-2017 (ΦΕΚ 3489/Β/05-10-2017) όμοιά της.

13. Την LT-TAPGR-GRG-00776/18-10-2017 (ΑΠ ΥΠΕΝ: 182536/12-10-2017) αίτηση της εταιρείας TAP AG, όπως διορθώθηκε με την LT-TAPGR-GRG-00898/19-01-2018 (ΑΠ ΥΠΕΝ: 170586/22-01-2018), με την οποία ζητήθηκε η τροποποίηση της απόφασης του Υπουργού ΠΕΝ της παρ. 12 της παρούσης.

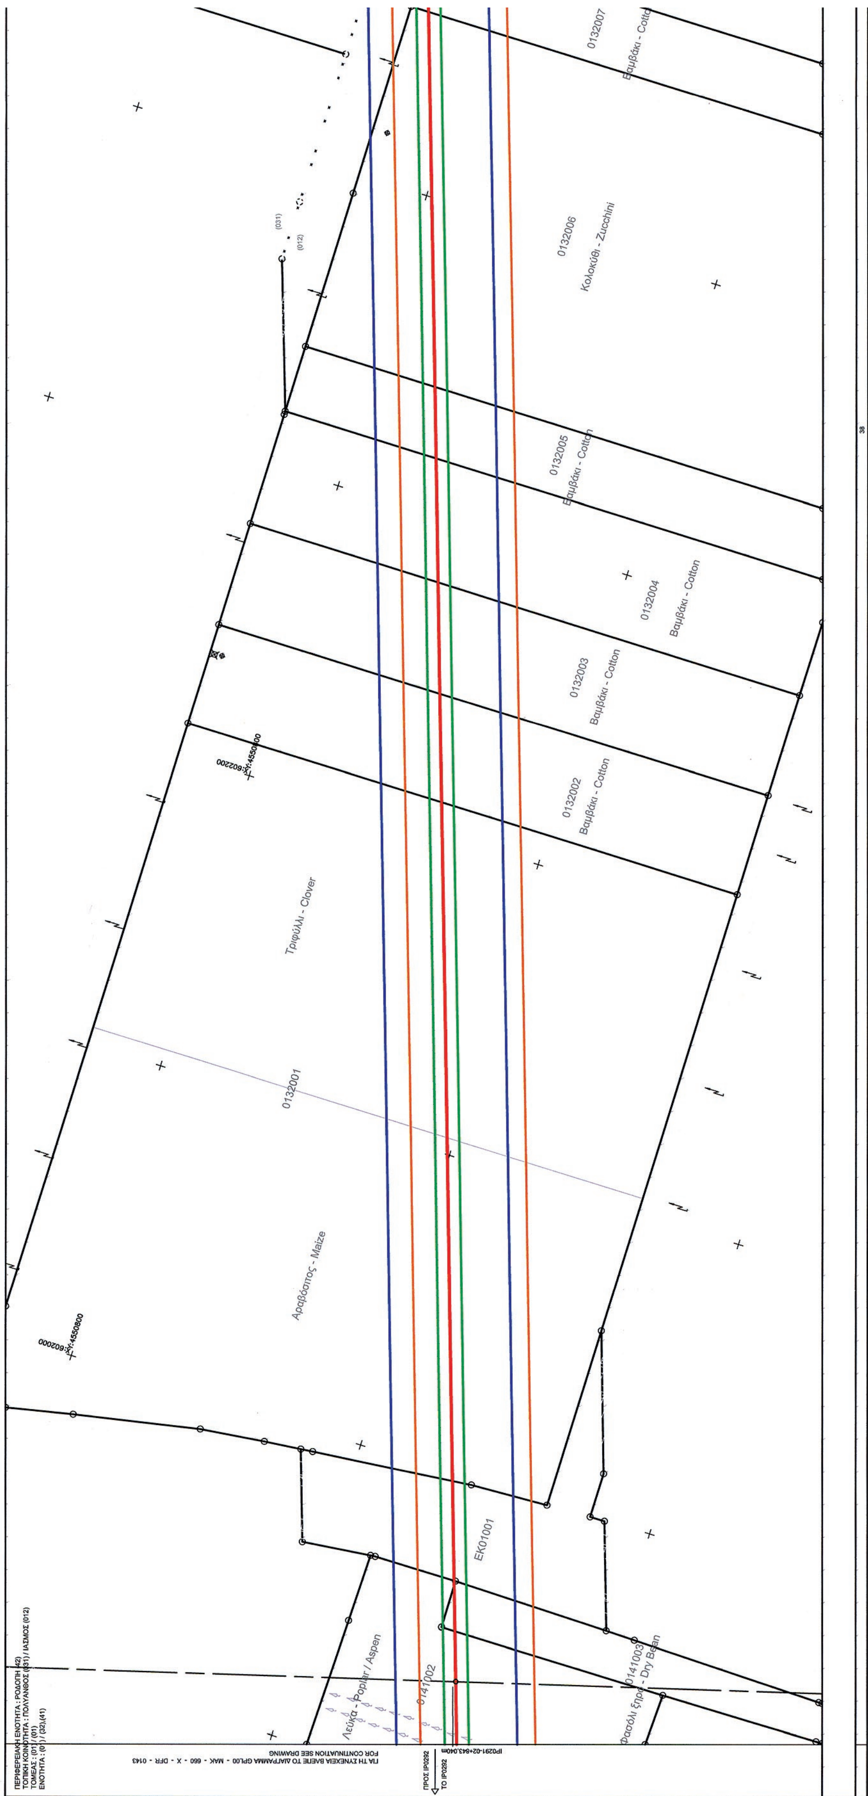
14. Το γεγονός ότι από την παρούσα απόφαση δεν προκαλείται δαπάνη σε βάρος του κρατικού προϋπολογισμού, αποφασίζουμε:

1. Τροποποίηση της οικ.170377/13-01-2016 απόφασης του Υπουργού ΠΕΝ «Εγκατάσταση και διαδρομή του Ελληνικού Τμήματος του Διαδριατικού Αγωγού Φυσικού Αερίου Υψηλής Πίεσης (TAP) στην Περιφερειακή Ενότητα Ροδόπης της Περιφέρειας Ανατολικής Μακεδονίας-Θράκης» (ΦΕΚ 862/Β/30-03-2016), όπως τροποποιήθηκε με τις οικ.18051/06-07-2016 (ΦΕΚ 2399/Β/03-08-2016) και οικ.176421/11-05-2017 (ΦΕΚ 1749/Β/19-05-2017) όμοιές της και διορθώθηκε με την οικ.179346/24-07-2017 (ΦΕΚ 3489/Β/05-10-2017) όμοιά της, ως προς την επέκταση της ζώνης κατασκευής στην περιοχή μεταξύ των IP 0291-02 και IP 0292 του ποταμού Κομψάτου, στην Δημοτική Ενότητα Ιάσμου της Περιφερειακής Ενότητας Ροδόπης της Περιφέρειας Ανατολικής Μακεδονίας-Θράκης, σύμφωνα με τα υπό κλίμακα 1:1.000 Κτηματολογικά Διαγράμματα του Τοπογράφου Μηχανικού Παναγιώτη Καραμόσχου, τα οποία με τον αντίστοιχο Κτηματολογικό Πίνακα αποτελούν αναπόσπαστο μέρος της παρούσας απόφασης:

α/α	Αρίθμηση Σχεδίασης	Ημ/νια Αναθεώρησης
1	GPL00-MAK-660-X-DFR-0142-01_01	05/10/2017
2	GPL00-MAK-660-X-DFR-0143-01_01	05/10/2017

2. Κατά τα λοιπά ισχύει η οικ.170377/13-01-2016 απόφαση του Υπουργού ΠΕΝ «Εγκατάσταση και διαδρομή του Ελληνικού Τμήματος του Διαδριατικού Αγωγού Φυσικού Αερίου Υψηλής Πίεσης (TAP) στην Περιφερειακή Ενότητα Ροδόπης της Περιφέρειας Ανατολικής Μακεδονίας-Θράκης.» (ΦΕΚ 862/Β/30-03-2016), όπως τροποποιήθηκε με τις οικ.18051/06-07-2016 (ΦΕΚ 2399/Β/03-08-2016) και οικ.176421/11-05-2017 (ΦΕΚ 1749/Β/19-05-2017) όμοιές της και διορθώθηκε με την οικ.179346/24-07-2017 (ΦΕΚ 3489/Β/05-10-2017) όμοιά της.

Η ισχύς της απόφασης αυτής αρχίζει από τη δημοσίευσή της στην Εφημερίδα της Κυβερνήσεως.


0132007
Βαμβάκι - Cotto
0132006
Κολοκύθι - Zucchini
0132005
Βαμβάκι - Cotton
0132004
Βαμβάκι - Cotton
0132003
Βαμβάκι - Cotton
0132002
Βαμβάκι - Cotton
Τριφύλλι - Clover
0132001
Αραβόσιτος - Maize
X:602000
Y:4550800
EK01001
0141002
Λεύκα - Poplar / Aspen
01411003
Φασόλι ξηρό - Dry Bean
ΠΕΡΙΦΕΡΕΙΑΚΗ ΕΝΟΤΗΤΑ : ΡΟΔΟΠΗ (42)
ΤΟΠΙΚΗ ΚΟΙΝΟΤΗΤΑ : ΠΟΛΥΑΝΘΟΣ (031) / ΙΑΣΜΟΣ (012)
ΤΟΜΕΑΣ : (01) / (01)
ΕΝΟΤΗΤΑ : (01) / (32),(41)
ΓΙΑ ΤΗ ΣΥΝΕΧΕΙΑ ΒΛΕΠΕ ΤΟ ΔΙΑΓΡΑΜΜΑ GPL00 - MAK - 660 - X - DFR - 0143
FOR CONTINUATION SEE DRAWING
ΠΡΟΣ IP0292
TO IP0292

0101002
Βαμβάκι - Cotton
Αραβόσιτος - Maize
0101003
Βαμβάκι
EK01030
Καρύδι - Nut
Βαμβάκι - Cotton
0132008
Βαμβάκι - Cotton
0132009
Βαμβάκι - Cotton
007

ΓΙΑ ΤΗ ΣΥΝΕΧΕΙΑ ΒΛΕΠΕ ΤΟ ΔΙΑΓΡΑΜΜΑ GPL00 - MAK - 660 - X - DFR - 0141
FOR CONTINUATION SEE DRAWING
IP0291-02+59.978m
ΠΡΟΣ IP0291-02
TO IP0291-02

0m 50m 100m

PIPELINE AXIS CROSS SECTION - ΔΙΑΤΟΜΗ ΑΞΟΝΑ ΑΓΩΓΟΥ

GROUND LEVEL / ΣΤΑΘΜΗ ΕΔΑΦΟΥΣ
4m 4m Easement zone 8m
12m 26m Working Strip 38m
20m 20m Restriction Zone 40m
SCALE / ΚΛΙΜΑΚΑ 1:500

Coordinate System: Greek Grid — Σύστημα συντεταγμένων: ΕΓΣΑ
Projection: Transverse Mercator — Προβολικό Σύστημα: Εγκάρσιο Μερκατορικό
Datum: GGRS 1987, Units: Meter — Datum: GGRS 1987, Μονάδες: Μέτρα

LEGEND - ΥΠΟΜΝΗΜΑ

- TAP Pipeline Axis / Άξονας Αγωγού TAP
- Easement zone 4+4m / Ζώνη δουλείας 4+4μ
- Working Strip / Ζώνη Εργασίας
- Restriction zone 20+20m / Ζώνη περιορισμού δόμησης 20+20μ
- Ownership border / Όρια ιδιοκτησιών
- Asphalt - Concrete road border / Όριο ασφαλτοστρωμένης - τσιμεντοστρωμένης οδού
- Gravel road border / Όριο χωματόδρομου
- Railway / Σιδηροδρομική γραμμή
- Toe of slope / Πόδι πρανούς-ρέματος
- Top of slope / Φρύδι πρανούς-ρέματος
- Fence (concrete,briquette,brick, wood) / Περίφραξη (μπετόν, πλίνθοι, τούβλο, ξύλο)
- Fence (wire) / Περίφραξη (σύρμα)
- Channel / Κανάλι
- Regional Units / Περιφερειακή Ενότητα
- Local Community / Τοπική Κοινότητα
- Match Line / Γραμμή Ταύτισης Όμορων Πινακίδων
- Routing of Existing N.G. Pipeline / Χάραξη Υφιστάμενου Αγωγού Φ.Α.
- Forest vegetation area / Περιοχή δασικής βλάστησης
- Water Drilling, Irrigation drilling, Drill Other / Γεώτρηση Ύδρευσης, Γεώτρηση Άρδευσης, Γεώτρηση Άλλη
- Electricity pole / Στύλος ΔΕΗ
- Landline pole / Στύλος ΟΤΕ
- Street lighting pillar / Πυλώνας οδοφωτισμού
- Water valve / Υδροστόμιο-βάνα
- Traffic sign - Other / Πινακίδα οδικής σήμανσης - Άλλη
- Pole / Στύλος-πάσσαλος
- Manhole / Φρεάτιο
- Fruit Tree,Nuts,Olive,Grape / Οπωροφόρο,Καρποφόρο,Ελιά,Αμπέλι
- Forest tree, Poplar, Acacias / Δέντρο δασικού χαρακτήρα, Λεύκα, Ακακία
- Private irrigation network / Ιδιωτικό δίκτυο άρδευσης
- IP0000 Intersection Point / Σημείο Θλάσης Αγωγού
- 0000000 Cadastral number TAP / Κτηματολογικός αριθμός TAP

Reference to Excel
Παραπομπή σε φύλλο Excel
Working Strip width(m) / Πλάτος ζώνης εργασίας(μ)

Αρ. ΔΥΣ/φ/Ω/οικ. 171588/22-02-2018
ΕΘΕΩΡΗΘΗ
Ο ΜΗΧ/ΚΟΣ | Ο ΤΜ/ΡΧΗΣ | Ο Δ/ΝΤΗΣ
Σ. ΤΣΙΑΝΤΟΥΛΑΣ | Γ. ΠΙΛΑΚΟΥ

REVISION CODE / ΚΩΔΙΚΟΣ ΑΝΑΘΕΩΡΗΣΗΣ	DATE / ΗΜΕΡΟΜΗΝΙΑ	PURPOSE OF ISSUE / ΣΚΟΠΟΣ ΕΚΔΟΣΗΣ	CREATED BY / ΔΗΜΙΟΥΡΓΗΘΗΚΕ ΑΠΟ	CHECKED BY / ΕΛΕΓΧΘΗΚΕ ΑΠΟ	APPROVED BY / ΕΓΚΡΙΘΗΚΕ ΑΠΟ	REVIEW DATE / ΗΜΕΡΟΜΗΝΙΑ ΑΝΑΘΕΩΡΗΣΗΣ	ACCEPTED BY / ΕΓΙΝΕ ΑΠΟΔΕΚΤΟ ΑΠΟ
01	2017-10-05	ISSUED FOR INFORMATION ΕΚΔΟΣΗ ΠΡΟΣ ΠΛΗΡΟΦΟΡΗΣΗ	ECI	KAP	TAP	2017-10-05	ZET
00	2017-06-15	ISSUED FOR INFORMATION ΕΚΔΟΣΗ ΠΡΟΣ ΠΛΗΡΟΦΟΡΗΣΗ	ECI	KAP	TAP	2017-06-15	ZET
0B	2015-05-11	ISSUED FOR DIC, IDC ΕΚΔΟΣΗ ΠΡΟΣ ΑΝΑΣΚΟΠΗΣΗ	ECI	KAP	TAP	2015-05-18	ZET
0A	2015-04-30	ISSUED FOR DIC, IDC ΕΚΔΟΣΗ ΠΡΟΣ ΑΝΑΣΚΟΠΗΣΗ	ECI	KAP	TAP	2015-05-04	ZET
			CONTRACTOR ΑΝΑΔΟΧΟΣ			TAP	

COMPANY / ΕΤΑΙΡΕΙΑ: **TRANS ADRIATIC PIPELINE AG**

PROJECT TITLE / ΤΙΤΛΟΣ ΕΡΓΟΥ: TRANS ADRIATIC PIPELINE — ΔΙΑΔΡΙΑΤΙΚΟΣ ΑΓΩΓΟΣ ΦΥΣΙΚΟΥ ΑΕΡΙΟΥ

CONTRACTOR / ΑΝΑΔΟΧΟΣ: MTC MAKEDONIKI TECHNICAL COMPANY, 21 25th Martiou Str., 54645, Thessaloniki Greece, Greece — MTC MAKEDONIKI TECHNICAL COMPANY

Trans Adriatic Pipeline

CERTIFIED ENGINEER / ΑΔΕΙΟΥΧΟΣ ΜΗΧΑΝΙΚΟΣ: ΚΑΡΑΜΟΣΧΟΣ ΠΑΝΑΓΙΩΤΗΣ, ΔΙΠΛ. ΑΓΡΟΝΟΜΟΣ ΤΟΠΟΓΡΑΦΟΣ ΜΗΧΑΝΙΚΟΣ, ΑΡΙΣΤΟΤΕΛΕΙΟΥ ΠΑΝΕΠΙΣΤΗΜΙΟΥ ΘΕΣ/ΝΙΚΗΣ, ΜΕΛΟΣ Τ.Ε.Ε. ΑΡ. ΜΗΤΡΩΟΥ 20190, 25ης ΜΑΡΤΙΟΥ 21 ΘΕΣ/ΝΙΚΗ - ΤΗΛ.2310888950, ΔΟΥ: Η΄ ΘΕΣ/ΝΙΚΗΣ

REVIEW PERIOD / ΗΜΕΡΟΜΗΝΙΑ: 2017-10-05
REVIEW BY / ΕΓΚΡΙΘΗΚΕ ΑΠΟ: TAP Office Athens

DOCUMENT TITLE / ΤΙΤΛΟΣ ΕΓΓΡΑΦΟΥ: CADASTRAL MAP / ΚΤΗΜΑΤΟΛΟΓΙΚΟ ΔΙΑΓΡΑΜΜΑ
FROM/ΑΠΟ IP0291-02+59.978m TO/ΕΩΣ IP0291-02+843.040m

Company Representative / Εκπρόσωπος Εταιρείας: Theodore Zervas
Scale / Κλίμακα: 1:1000
Sheet / Φύλλο: 01
Company Reference / Κωδικός Εταιρείας: C473
Document Number / Αριθμός Εγγράφου: GPL00 - MAK - 660 - X - DFR - 0142 - 01 | 01
(Sub-Project Code / Κωδικός Υποέργου; Originator Code / Κωδικός Μελετητή; System Code / Κωδικός Συστήματος; Discipline Code / Κωδικός Τμήματος; Drawing Type Code / Κωδικός Τύπου Εγγράφου; Sequence Number / Σειριακή Αρίθμηση; Sheet Number / Αριθμός Φύλλου; Revision Code / Κωδικός Αναθεώρησης)
Document Originator / Δημιουργός Εγγράφου: Panagiotis Karamoschos
Vendor Document ID / Κωδικός Σχεδίου Μελετητή
CAD - FILE NAME / ΟΝΟΜΑ ΑΡΧΕΙΟΥ: GPL00-MAK-660-X-DFR-0142_01.dwg
ORIGINAL SIZE / ΠΡΩΤΟΤΥΠΟ ΜΕΓΕΘΟΣ: 1190 mm x 300 mm
SIZE / ΜΕΓΕΘΟΣ: A0+

ΕΘΝΙΚΟ ΤΥΠΟΓΡΑΦΕΙΟ
Για τεχνικούς λόγους στο σχεδιάγραμμα, από το ηλεκτρονικό αρχείο, έγινε σμίκρυνση κατά ποσοστό **40%**

0140003 Σιτάρι - Wheat
0140002 Καπνός - Tobacco
0131014 Τριφύλλι - Clover
EK01034
Μούρο - Berry
IP0292
0131013 Σιτάρι - Wheat
0131010 Βαμβάκι - Cotton
0131009 Αραβόσιτος - Maize
0131004 Βαμβάκι - Cotton
0131005 Κριθάρι - Barley
0131002 Βαμβάκι - Cotton
Καρύδι - Nut
Σιτάρι - Wheat
0131007
Κεράσι - Chestnut
Μήλο - Apple
Κάστανο - Walnut
Σύκο - Common fig
Αχλάδι - Pear
Ροδάκινο - Peach
Κυδώνι - Quince
Κάστανο - Walnut
0131002 Βαμβάκι - Cotton
Σιτάρι - Wheat
0131001
EK01028
0142001
EK01035
Καρύδι - Nut
Αμύγδαλο - Almond
0130002 Βαμβάκι - Cotton
Καρύδι - Nut
Δέντρα δασικού χαρακτήρα - Forest Trees
0130001 Σιτάρι - Wheat
0142001

ΠΕΡΙΦΕΡΕΙΑΚΗ ΕΝΟΤΗΤΑ : ΡΟΔΟΠΗ (42)
ΤΟΠΙΚΗ ΚΟΙΝΟΤΗΤΑ : ΙΑΣΜΟΣ (012)
ΤΟΜΕΑΣ : (01)
ΕΝΟΤΗΤΑ : (35),(31),(40),(41),(42)

ΓΙΑ ΤΗ ΣΥΝΕΧΕΙΑ ΒΛΕΠΕ ΤΟ ΔΙΑΓΡΑΜΜΑ GPL00 - MAK - 660 - X - DFR - 0144
FOR CONTINUATION SEE DRAWING
ΠΡΟΣ IP0293
TO IP0293
IP0292+372,370m

PIPELINE AXIS CROSS SECTION - ΔΙΑΤΟΜΗ ΑΞΟΝΑ ΑΓΩΓΟΥ

Coordinate System: Greek Grid — Σύστημα συντεταγμένων: ΕΓΣΑ
Projection: Transverse Mercator — Προβολικό Σύστημα: Εγκάρσιο Μερκατορικό
Datum: GGRS 1987, Units: Meter — Datum: GGRS 1987, Μονάδες: Μέτρα

LEGEND - ΥΠΟΜΝΗΜΑ

- TAP Pipeline Axis / Άξονας Αγωγού TAP
- Easement zone 4+4m / Ζώνη δουλείας 4+4μ
- Working Strip / Ζώνη Εργασίας
- Restriction zone 20+20m / Ζώνη περιορισμού δόμησης 20+20μ
- Ownership border / Όρια ιδιοκτησιών
- Asphalt - Concrete road border / Όριο ασφαλτοστρωμένης - τσιμεντοστρωμένης οδού
- Gravel road border / Όριο χωματόδρομου
- Railway / Σιδηροδρομική γραμμή
- Toe of slope / Πόδι πρανούς-ρέματος
- Top of slope / Φρύδι πρανούς-ρέματος
- Fence (concrete,briquette,brick, wood) / Περίφραξη (μπετόν, πλίνθοι, τούβλο, ξύλο)
- Fence (wire) / Περίφραξη (σύρμα)
- Channel / Κανάλι
- Regional Units / Περιφερειακή Ενότητα
- Local Community / Τοπική Κοινότητα
- Match Line / Γραμμή Ταύτισης Όμορων Πινακίδων
- Routing of Existing N.G. Pipeline / Χάραξη Υφιστάμενου Αγωγού Φ.Α.
- Forest vegetation area / Περιοχή δασικής βλάστησης
- Water Drilling, Irrigation drilling, Drill Other / Γεώτρηση Ύδρευσης, Γεώτρηση Άρδευσης, Γεώτρηση Άλλη
- Electricity pole / Στύλος ΔΕΗ
- Landline pole / Στύλος ΟΤΕ
- Street lighting pillar / Πυλώνας οδοφωτισμού
- Water valve / Υδροστόμιο-βάνα
- Traffic sign - Other / Πινακίδα οδικής σήμανσης - Άλλη
- Pole / Στύλος-πάσσαλος
- Manhole / Φρεάτιο
- Fruit Tree,Nuts,Olive,Grape / Οπωροφόρο,Καρποφόρο,Ελιά,Αμπέλι
- Forest tree, Poplar, Acacias / Δέντρο δασικού χαρακτήρα, Λεύκα, Ακακία
- Private irrigation network / Ιδιωτικό δίκτυο άρδευσης
- IP0000 Intersection Point / Σημείο Θλάσης Αγωγού
- 0000000 Cadastral number TAP / Κτηματολογικός αριθμός TAP

Reference to Excel / Παραπομπή σε φύλλο Excel
Working Strip width(m) / Πλάτος ζώνης εργασίας(μ)

Αρ. ΔΥΣχχ/Δ/νσις 171588/22-02-2018
ΕΘΕΩΡΗΘΗ
Ο ΜΗΧ/ΚΟΣ — Ο ΤΜ/ΡΧΗΣ — Ο Δ/ΝΤΗΣ
Σ. ΤΣΙΑΝΤΟΥΛΑΣ — Γ. ΠΑΛΚΟΥ

REVISION CODE / ΚΩΔΙΚΟΣ ΑΝΑΘΕΩΡΗΣΗΣ	DATE / ΗΜΕΡΟΜΗΝΙΑ	PURPOSE OF ISSUE / ΣΚΟΠΟΣ ΕΚΔΟΣΗΣ	CREATED BY / ΔΗΜΙΟΥΡΓΗΘΗΚΕ ΑΠΟ	CHECKED BY / ΕΛΕΓΧΘΗΚΕ ΑΠΟ	APPROVED BY / ΕΓΚΡΙΘΗΚΕ ΑΠΟ	REVIEW DATE / ΗΜΕΡΟΜΗΝΙΑ ΑΝΑΘΕΩΡΗΣΗΣ	ACCEPTED BY / ΕΓΙΝΕ ΑΠΟΔΕΚΤΟ ΑΠΟ
01	2017-10-05	ISSUED FOR INFORMATION ΕΚΔΟΣΗ ΠΡΟΣ ΠΛΗΡΟΦΟΡΗΣΗ	ECI	KAP	TAP	2017-10-05	ZET
00	2017-06-15	ISSUED FOR INFORMATION ΕΚΔΟΣΗ ΠΡΟΣ ΠΛΗΡΟΦΟΡΗΣΗ	ECI	KAP	TAP	2017-06-15	ZET
0B	2015-05-11	ISSUED FOR DIC, IDC ΕΚΔΟΣΗ ΠΡΟΣ ΑΝΑΣΚΟΠΗΣΗ	ECI	KAP	TAP	2015-05-18	ZET
0A	2015-04-30	ISSUED FOR DIC, IDC ΕΚΔΟΣΗ ΠΡΟΣ ΑΝΑΣΚΟΠΗΣΗ	ECI	KAP	TAP	2015-05-04	ZET
			CONTRACTOR ΑΝΑΔΟΧΟΣ			TAP	

COMPANY / ΕΤΑΙΡΕΙΑ: **TRANS ADRIATIC PIPELINE AG**

PROJECT TITLE / ΤΙΤΛΟΣ ΕΡΓΟΥ: TRANS ADRIATIC PIPELINE — ΔΙΑΔΡΙΑΤΙΚΟΣ ΑΓΩΓΟΣ ΦΥΣΙΚΟΥ ΑΕΡΙΟΥ

CONTRACTOR / ΑΝΑΔΟΧΟΣ: MTC MAKEDONIKI TECHNICAL COMPANY, 21 25th Martiou Str., 54645, Thessaloniki Greece, Greece

CERTIFIED ENGINEER / ΑΔΕΙΟΥΧΟΣ ΜΗΧΑΝΙΚΟΣ: ΚΑΡΑΜΩΣΧΟΣ ΠΑΝΑΓΙΩΤΗΣ, ΔΙΠΛ.ΑΓΡΟΝΟΜΟΣ ΤΟΠΟΓΡΑΦΟΣ ΜΗΧΑΝΙΚΟΣ, ΑΡΙΣΤΟΤΕΛΕΙΟΥ ΠΑΝΕΠΙΣΤΗΜΙΟΥ ΘΕΣ/ΝΙΚΗΣ, ΜΕΛΟΣ Τ.Ε.Ε. ΑΜ ΜΗΤΡΩΟΥ 20190, 25ης ΜΑΡΤΙΟΥ 21 ΘΕΣ/ΝΙΚΗ - ΤΗΛ.2310888950, ΑΦΜ ... ΔΟΥ: Η΄ ΘΕΣ/ΝΙΚΗΣ

REVIEW PERIOD / ΗΜΕΡΟΜΗΝΙΑ: 2017-10-05 — REVIEW BY / ΕΓΚΡΙΘΗΚΕ ΑΠΟ: TAP Office Athens

Trans Adriatic Pipeline

DOCUMENT TITLE / ΤΙΤΛΟΣ ΕΓΓΡΑΦΟΥ: CADASTRAL MAP / ΚΤΗΜΑΤΟΛΟΓΙΚΟ ΔΙΑΓΡΑΜΜΑ

FROM/ΑΠΟ IP0291-02+843.040m TO/ΕΩΣ IP0292+372.370m

Company Representative / Εκπρόσωπος Εταιρείας	Theodore Zervas	Scale / Κλίμακα 1:1000	Sheet / Φύλλο 01
Company Reference / Κωδικός Εταιρείας	C473	Document Number / Αριθμός Εγγράφου: GPL00 - MAK - 660 - X - DFR - 0143 - 01	01
Document Originator / Δημιουργός Εγγράφου	Panagiotis Karamoschos	Sub-Project Code / Κωδικός Υποέργου; Originator Code / Κωδικός Μελετητή; System Code / Κωδικός Συστήματος; Discipline Code / Κωδικός Τμήματος; Drawing Type Code / Κωδικός Τύπου Εγγράφου; Sequence Number / Σειριακή Αριθμηση; Sheet Number / Αριθμός Φύλλου	Revision Code / Κωδικός Αναθεώρησης
Vendor Document ID / Κωδικός Σχεδίου Μελετητή		CAD - FILE NAME / ΟΝΟΜΑ ΑΡΧΕΙΟΥ: GPL00-MAK-660-X-DFR-0143_01.dwg — ORIGINAL SIZE / ΠΡΩΤΟΤΥΠΟ ΜΕΓΕΘΟΣ: 1190 mm x 300 mm	SIZE / ΜΕΓΕΘΟΣ: A0+





ΚΤΗΜΑΤΟΛΟΓΙΚΟΣ ΠΙΝΑΚΑΣ ΖΩΝΗΣ ΑΠΟΖΗΜΙΩΣΗΣ (ΖΩΝΗ ΔΟΥΛΕΙΑΣ) - ΑΡΙΘΜΗΤΙΚΟΣ

CADASTRAL TABLE ZONE A' (EASEMENT) – NUMERICAL

ΠΕΡΙΦΕΡΕΙΑΚΗ ΕΝΟΤΗΤΑ ΡΟΔΟΠΗΣ

Trans Adriatic Pipeline

MTC MAKEDONIKI TECHNICAL COMPANY

ΚΤΗΜΑΤΟΛΟΓΙΚΟΣ ΠΙΝΑΚΑΣ ΖΩΝΗΣ ΑΠΟΖΗΜΙΩΣΗΣ (ΖΩΝΗ ΔΟΥΛΕΙΑΣ) - ΑΡΙΘΜΗΤΙΚΟΣ
CADASTRAL TABLE ZONE A' (EASEMENT) - NUMERICAL

ΔΙΑΔΡΙΑΤΙΚΟΣ ΑΓΩΓΟΣ ΦΥΣΙΚΟΥ ΑΕΡΙΟΥ (Trans Adriatic Pipeline)

		ΦΕΡΟΜΕΝΟΣ ΙΔΙΟΚΤΗΤΗΣ		ΦΕΡΟΜΕΝΟΣ ΧΡΗΣΤΗΣ				ΑΠΟΖΗΜΙΟΥΜΕΝΗ ΕΚΤΑΣΗ ΔΙΑΔΡΟΜΟΥ ΚΑΤΑΣΚΕΥΗΣ (Α)				ΕΠΙΚΕΙΜΕΝΑ ΔΙΑΔΡΟΜΟΥ ΚΑΤΑΣΚΕΥΗΣ (Α)									
												ΚΑΛΛΙΕΡΓΕΙΑ				ΔΕΝΔΡΑ ΚΑΙ ΦΥΤΑ					
ΚΩΔΙΚΟΣ	ΑΡΙΘΜΟΣ ΤΕΜ. ΔΙΑΝΟΜΗΣ	ΕΠΩΝΥΜΟ ΟΝΟΜΑ, ΠΑΤΡΩΝΥΜΟ Η΄ΟΝΟΜΑ ΣΥΖΥΓΟΥ	ΤΟΠΟΣ ΔΙΑΜΟΝΗΣ (ΠΟΛΗ-ΧΩΡΙΟ)	ΕΠΩΝΥΜΟ ΟΝΟΜΑ, ΠΑΤΡΩΝΥΜΟ Η΄ΟΝΟΜΑ ΣΥΖΥΓΟΥ	ΤΟΠΟΣ ΔΙΑΜΟΝΗΣ (ΠΟΛΗ-ΧΩΡΙΟ)	ΠΟΣΟΣΤΟ ΧΡΗΣΗΣ %	ΖΩΝΗ 8Μ (4+4)	ΠΟΣΟΣΤΟ ΣΥΝ/ΣΙΑΣ %	ΖΩΝΗ ΕΡΓΑΣΙΩΝ (Α)	ΤΙΜΗ ΜΟΝΑΔΑΣ (Ευρώ/Μ2)	ΑΞΙΑ (Ευρώ)	ΕΙΔΟΣ (1)	ΕΠΙΦΑΝΕΙΑ (Μ2)	ΤΙΜΗ ΜΟΝΑΔΑΣ (Ευρώ/Μ2)	ΑΞΙΑ (Ευρώ)	ΕΙΔΟΣ (2)	ΤΕΜΑΧΙΑ	ΤΙΜΗ ΜΟΝΑΔΑΣ (Ευρώ/Τεμάχιο)	ΑΞΙΑ (Ευρώ)	ΣΥΝΟΛΙΚΗ ΑΠΟΖΗΜΙΩΣΗ (Ευρώ)	ΠΑΡΑΤΗΡΗΣΕΙΣ
420120131014	11	ΑΓΝΩΣΤΟΣ					380,12	100,00%	2111,69												
				ΙΣΜΑΗΛ ΧΟΥΣΕΙΝ, ΧΟΥΣΕΙΝ	ΓΑΛΗΝΗΣ	100,00%						Τριφύλλι	2111.69								
420120132001	3	ΜΠΑΤΖΙΟΣ ΙΩΑΝΝΗΣ, ΚΩΝΣΤΑΝΤΙΝΟΣ	ΙΑΣΜΟΥ				1788,97	100,00%	8481,71			Αραβόσιτος Τριφύλλι	4287.18 4194.53								
420120140001	26	ΑΓΝΩΣΤΟΣ					0	100,00%	4,15												
				ΑΛΗ-ΟΣΜΑΝ-ΟΓΛΟΥ ΝΤΙΛΕΚ, ΧΑΛΗΤ	ΓΑΛΗΝΗΣ	100,00%						Βαμβάκι	4.15								
420120140002	18	ΙΣΜΑΗΛ ΣΙΑΜΠΑΤΗΝ, ΧΑΙΡΟΥΛΑ	ΓΑΛΗΝΗΣ				461,27	100,00%	2270,44												
				ΧΟΥΣΕΪΝ ΠΕΡΒΗΝ, ΧΑΜΗΤ	ΓΑΛΗΝΗΣ	100,00%						Καπνός	2270.44								
420120141001	23	ΜΟΥΜΙΝ ΤΖΕΜΗΛ, ΑΛΗ	ΓΑΛΗΝΗΣ				390,54	100,00%	1801,18												
				ΑΧΜΕΤ ΛΕΜΑΝ, ΧΟΥΣΕΙΝ	ΓΑΛΗΝΗΣ	100,00%						Κολοκύθι	1801.18								
420120141002	22	ΔΕΜΙΡΗΣ ΣΤΕΛΙΟΣ, ΑΘΑΝΑΣΙΟΣ	ΠΑΛΛΑΔΙΟΥ				392,74	100,00%	1880,89							Λεύκα	12				
420120141003	21	ΧΟΥΣΕΪΝ ΜΕΧΜΕΤ-ΑΛΗ, ΣΕΡΑΦΕΝΤΙΝ	ΓΑΛΗΝΗΣ				99,3	100,00%	459,29			Φασόλι ξηρό	459.29								
42012ΕΚ01001	111	ΕΛΛΗΝΙΚΟ ΔΗΜΟΣΙΟ - ΥΠ.Α.Α.Τ.					263,29	100,00%	1271,75												
42012ΕΚ01029		ΕΛΛΗΝΙΚΟ ΔΗΜΟΣΙΟ - ΥΠ.Α.Α.Τ.					1794,01	100,00%	8509												
42012ΕΚ01034	1	ΕΛΛΗΝΙΚΟ ΔΗΜΟΣΙΟ - ΥΠ.Α.Α.Τ.					111,19	100,00%	504,99												

(1) ΧΕΡΣΟ, ΔΑΣΟΣ, ΕΙΔΟΣ ΚΑΛΛΙΕΡΓΕΙΑΣ (2) ΜΙΚΡΑ Α, ΜΕΓΑΛΑ Β

Αρ. ΔΥΣρσχ/Δ/οικ.171588/22-02-2018

ΕΘΕΩΡΗΘΗ

Ο ΜΗΧ/ΚΟΣ	Ο ΤΜ/ΡΧΗΣ	Ο Δ/ΝΤΗΣ
	Σ. ΤΣΙΑΝΤΟΥΛΑΣ	Τ. ΤΣΙΑΚΟΥ

ΕΛΛΗΝΙΚΗ ΔΗΜΟΚΡΑΤΙΑ ΥΠΟΥΡΓΕΙΟ ΠΕΡΙΒΑΛΛΟΝΤΟΣ & ΕΝΕΡΓΕΙΑΣ

ΚΑΡΑΜΟΣΧΟΣ ΠΑΝΑΓΙΩΤΗΣ
ΔΙΠΛ.ΑΓΡΟΝΟΜΟΣ ΤΟΠΟΓΡΑΦΟΣ ΜΗΧΑΝΙΚΟΣ
ΑΡΙΣΤΟΤΕΛΕΙΟΥ ΠΑΝΕΠΙΣΤΗΜΙΟΥ ΘΕΣ/ΝΙΚΗΣ
ΜΕΛΟΣ Τ.Ε.Ε. ΑΡ. ΜΗΤΡΩΟΥ 20190
ΔΟΥ: Η΄ ΘΕΣ/ΝΙΚΗΣ

Η απόφαση αυτή να δημοσιευθεί στην Εφημερίδα της Κυβερνήσεως.

Αθήνα, 22 Φεβρουαρίου 2018

Ο Υπουργός

ΓΕΩΡΓΙΟΣ ΣΤΑΘΑΚΗΣ

ΕΘΝΙΚΟ ΤΥΠΟΓΡΑΦΕΙΟ

Καποδιστρίου 34, Τ.Κ. 104 32, Αθήνα
Τηλ. Κέντρο 210 5279000
Κείμενα προς δημοσίευση: **webmaster.et@et.gr**

